


подвал

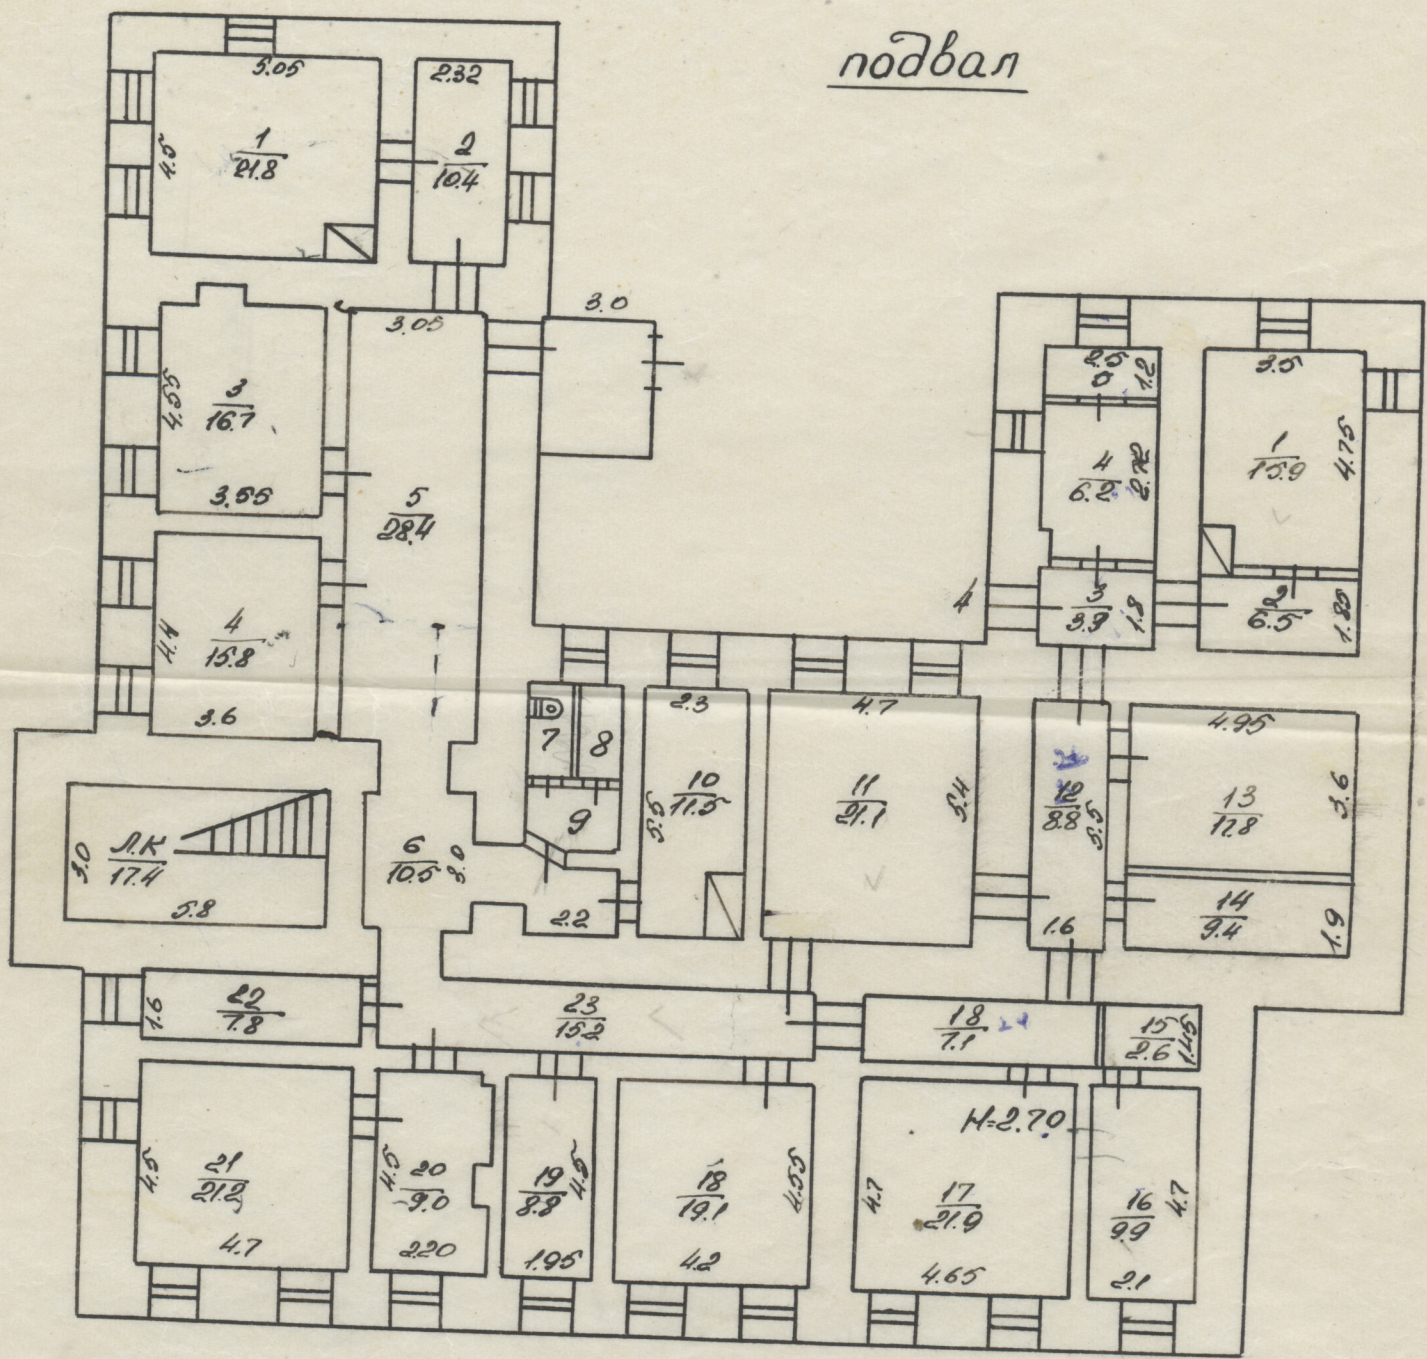

Бюро инвентаризации г. Томска

План подвала по ул. Ленина № 44

|                   |         |                      |
|-------------------|---------|----------------------|
| Инвентарный номер | Лит:    | Копир: <i>Blues</i>  |
| Район             | Квартал | Проверил: <i>def</i> |
| Советский 240     |         | Масштаб: 1:200       |
| 6 IV 1983г.       |         |                      |